


PIĘTRO

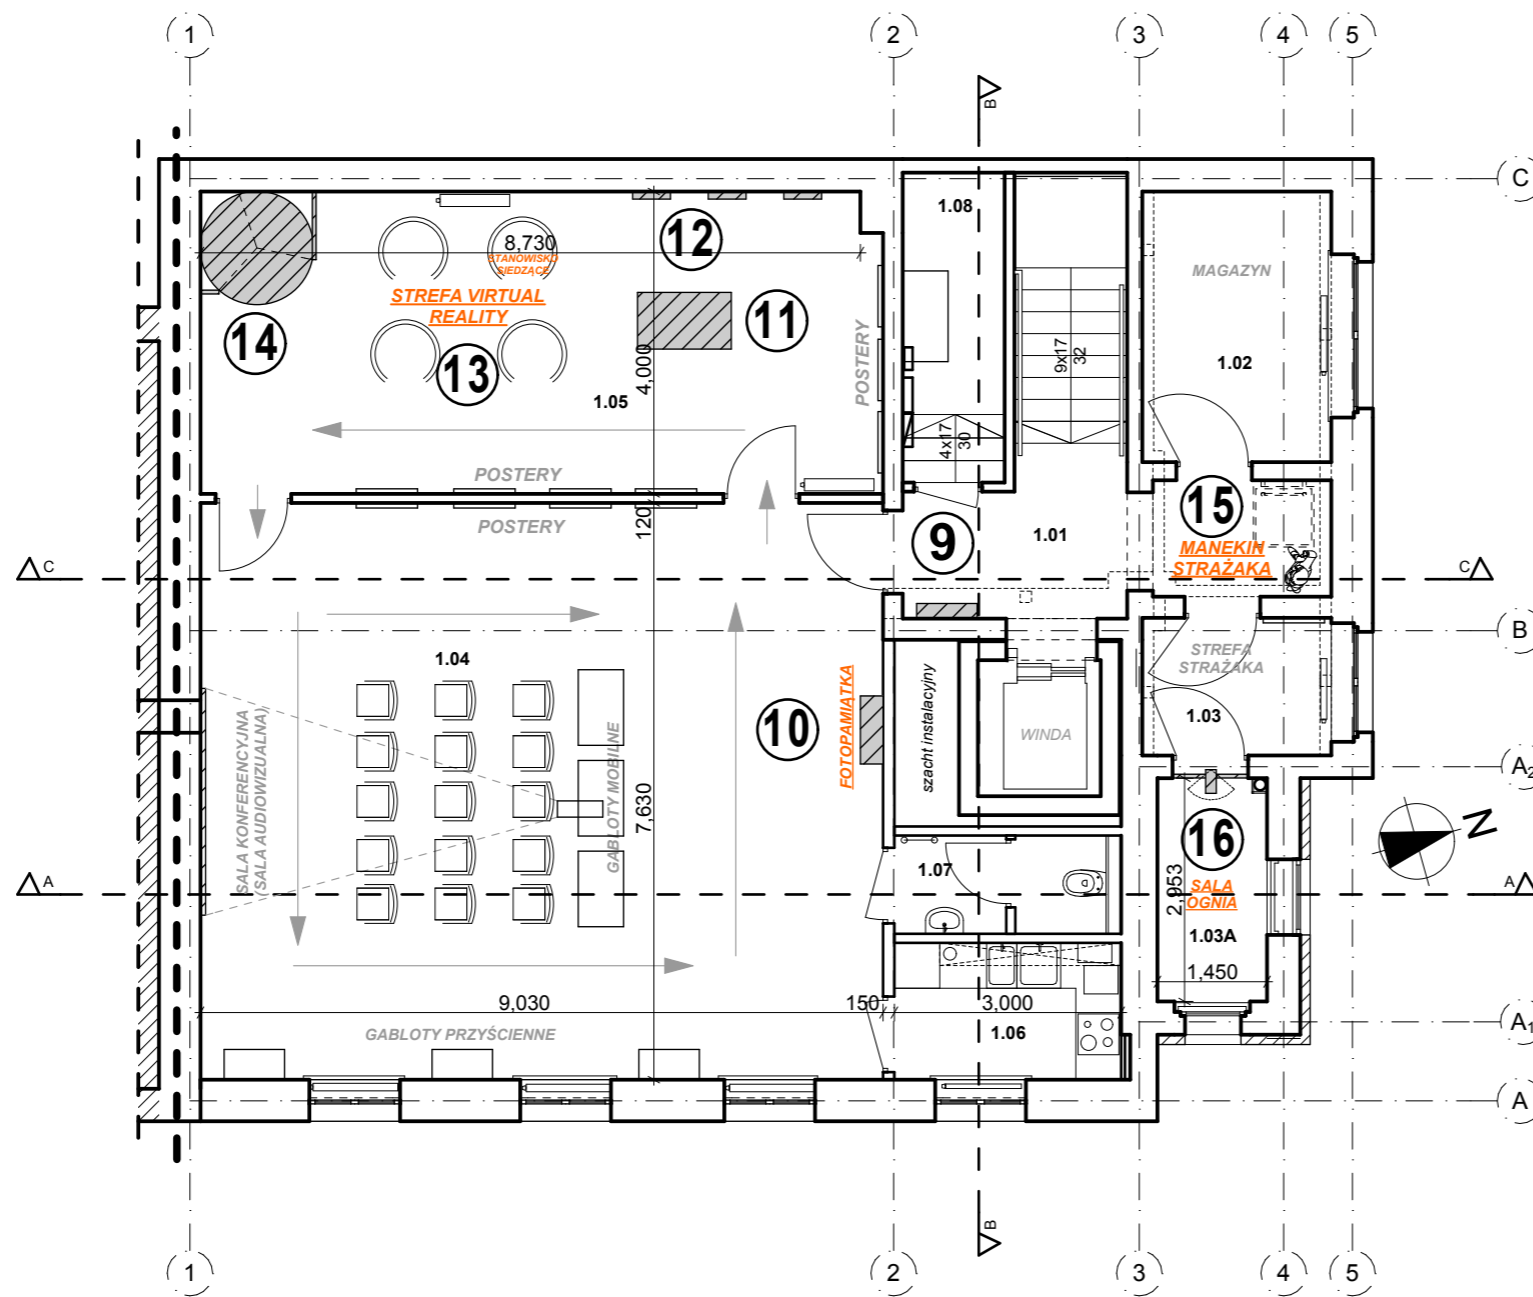

LEGENDA

- 6 FUNKCJA ZGODNIE Z PFU
- SALA OGNIĄ OPIS STREFY ZGODNIE Z PFU
- LOKALIZACJA URZĄDZENIA ZGODNIE Z PFU
- MAGAZYN OPIS INNYCH FUNKCJI /URZĄDZEŃ W SCHIS
- KIERUNEK ZWIEDZANIA

SWARZĘDZKIE CENTRUM HISTORII I SZTUKI

PROGRAM FUNKCJONALNO UŻYTKOWY PIĘTRO	
9	TOTEM INFORMACYJNY
10	FOTOPAMIĄTKA
11	STÓŁ INTERAKTYWNY
12	"WIRTUALNE OKNA"
13	STREFA VIRTUAL REALITY
14	STREFA WIELOKULTUROWOŚCI
15	MANEKIN STRAŻAKA
16	SALA OGNIĄ

ZESTAWIENIE POWIERZCHNI UŻYTKOWEJ			
PIĘTRO			
Nr pom.	Nazwa pom.	Pow. pom.	Wys. pom.
1.01	KOMUNIKACJA	15,36 m ²	2,51m
1.02	SALA 5	8,95 m ²	2,63m
1.03	SALA 6	4,55 m ²	2,63m
1.03A	SALA 6A	4,28 m ²	10,00m
1.04	SALA 3	68,90 m ²	3,50m
1.04A	SALA 3A	8,00 m ²	3,40m
1.05	SALA 4	27,48 m ²	2,63m
1.06	ZAP. KUCHENNE	5,43 m ²	3,50m
1.07	WC	3,90 m ²	2,50m
1.08	SERWER	5,53 m ²	1,80m
		152,38 m²	

OPRACOWANIE:	P.P.U.H. MARKER <small>MAGDALENA STUŁÓW ul. WINKLERA 24 60-246 POZNAŃ NIP: 972-017-34-08 tel./fax: (61)866-02-86 tel: (61)866-33-10 tel.kom: 606 98 77 04 e-mail: pracownia@marker.poznan.pl</small>
TEMAT:	SWARZĘDZKIE CENTRUM HISTORII I SZTUKI PROGRAM FUNKCJONALNO - UŻYTKOWY
ADRES:	ul. Bramkowa 6, 62-020 Swarzędz
Skala:	1:100
Data:	11.08.2017
Nr rys.:	W.2