



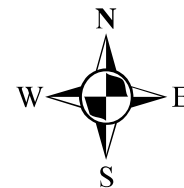



Miejscowe plany zagospodarowania przestrzennego obowiązujące i sporządzane
Aktualizacja 17.08.2018 r.

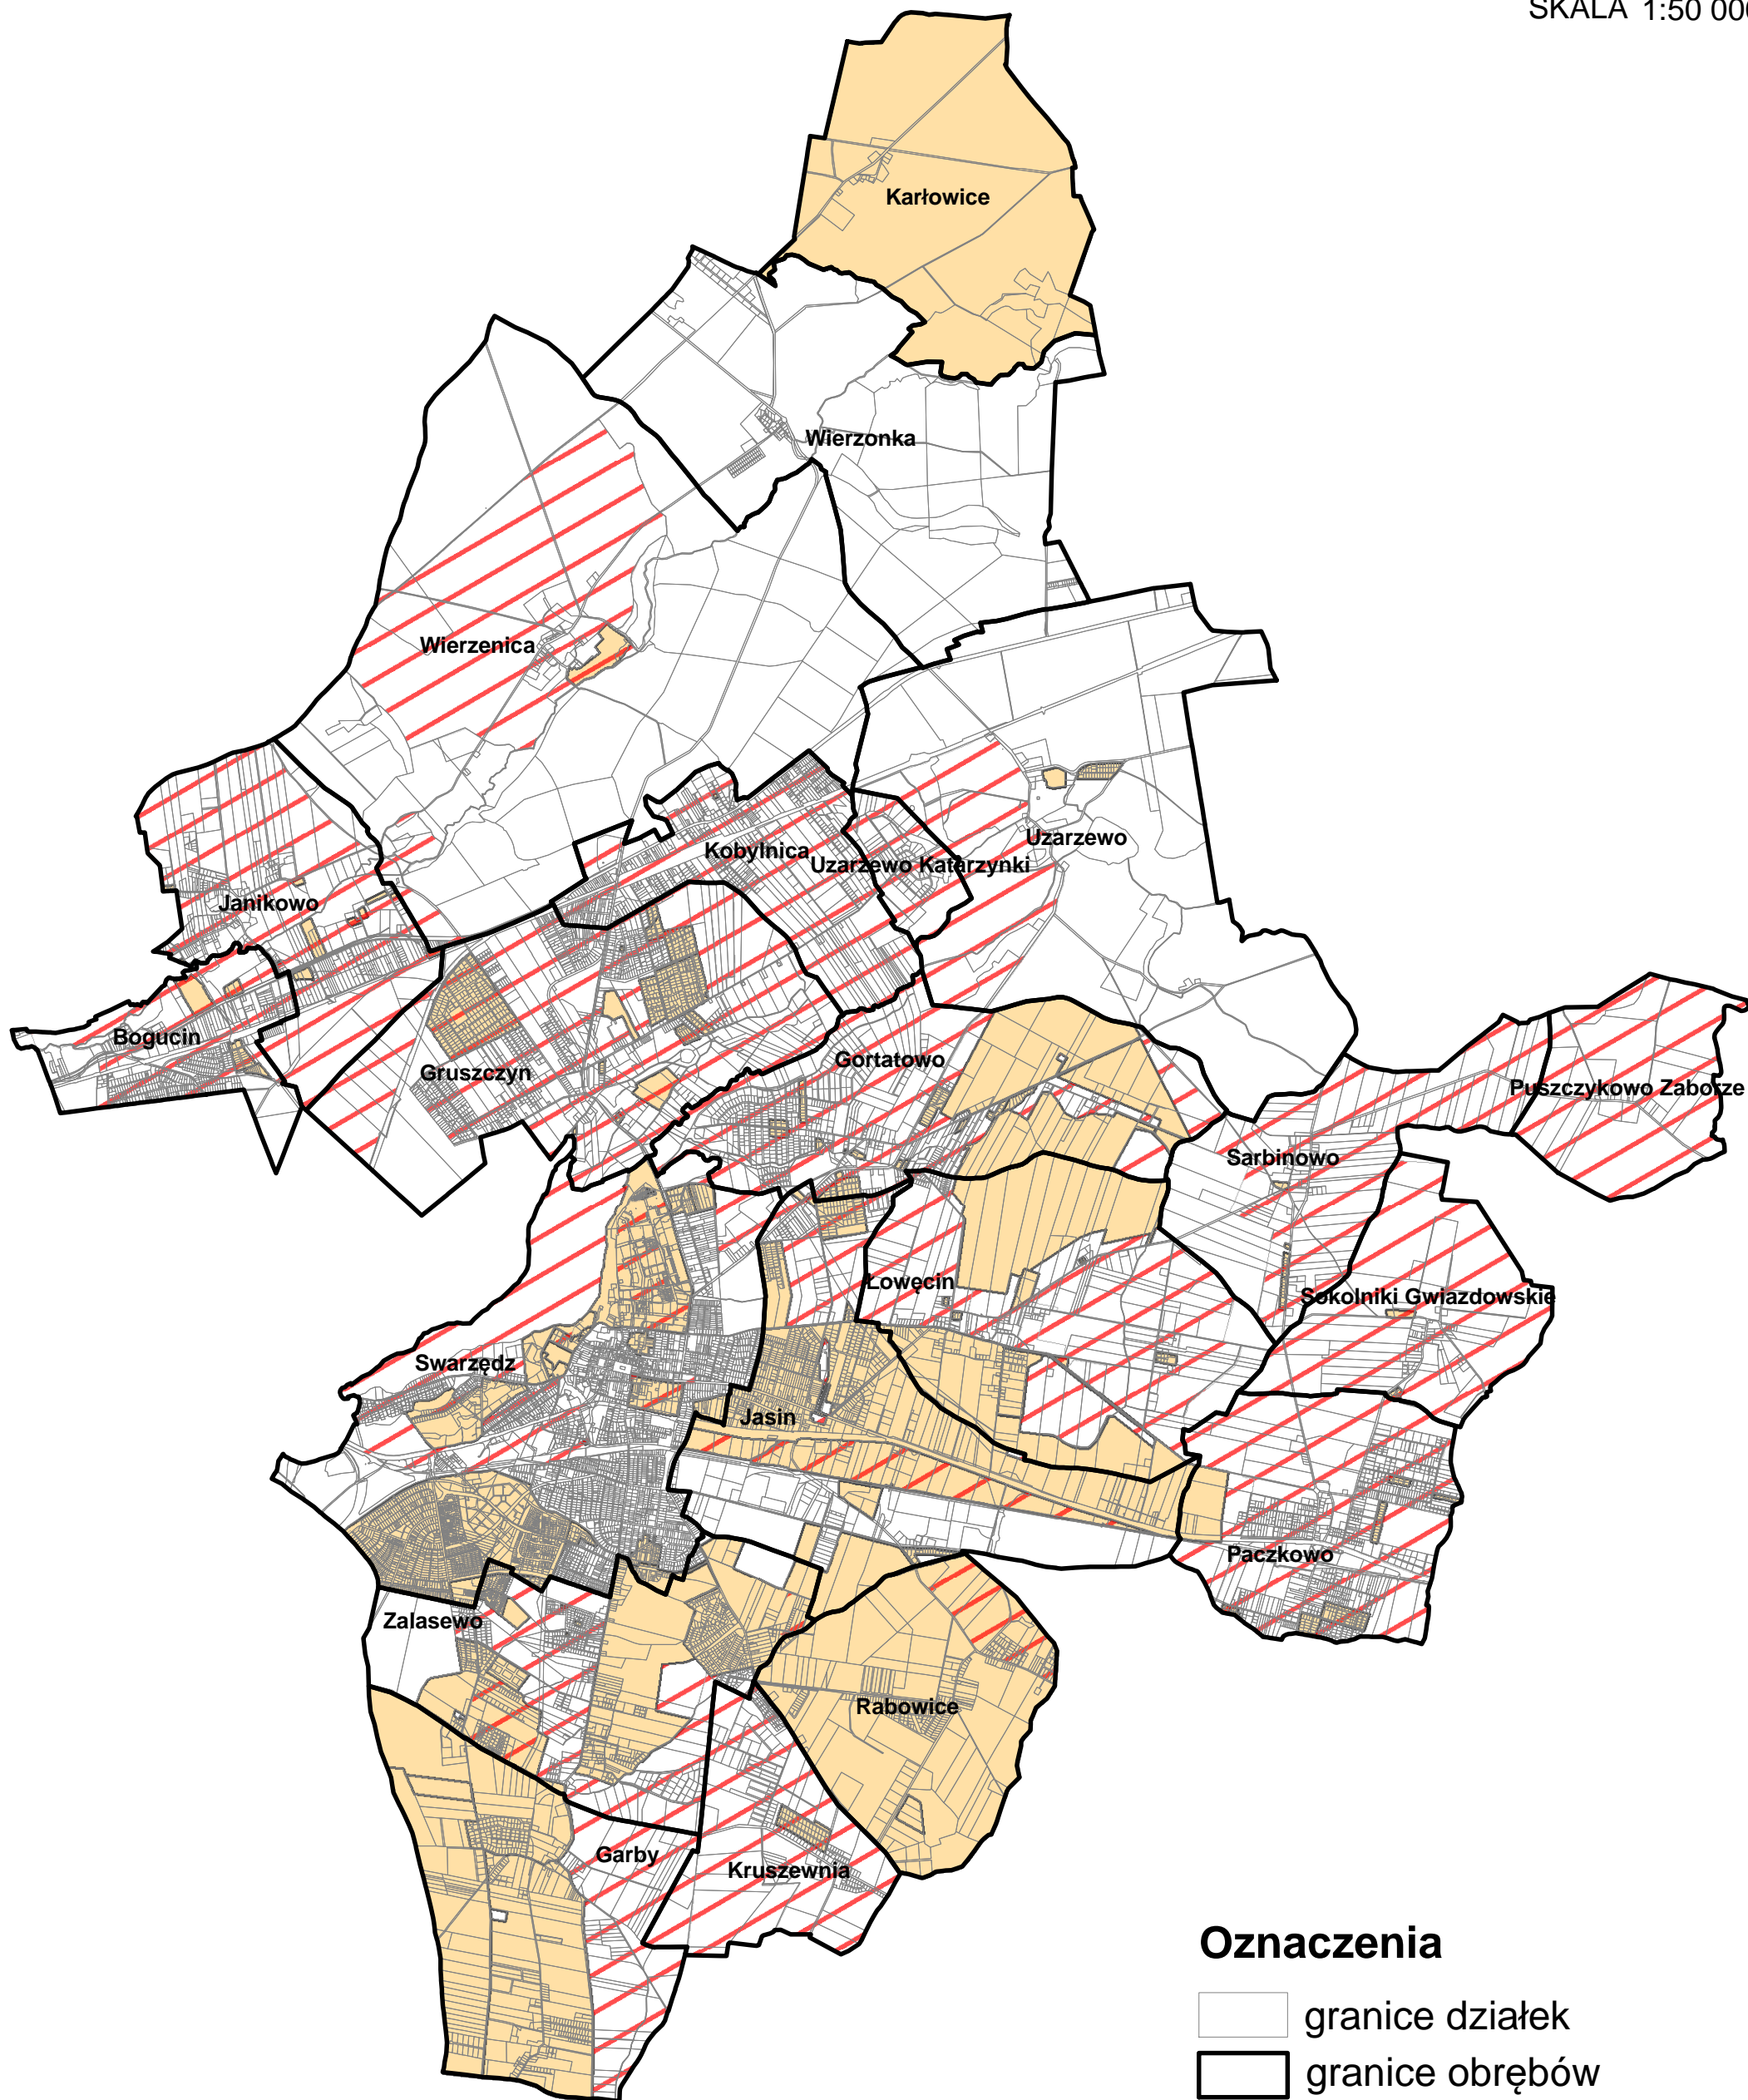

SKALA 1:50 000



Oznaczenia

-  granice działek
-  granice obrębów
-  MPZP sporządzane
-  MPZP obowiązujące