










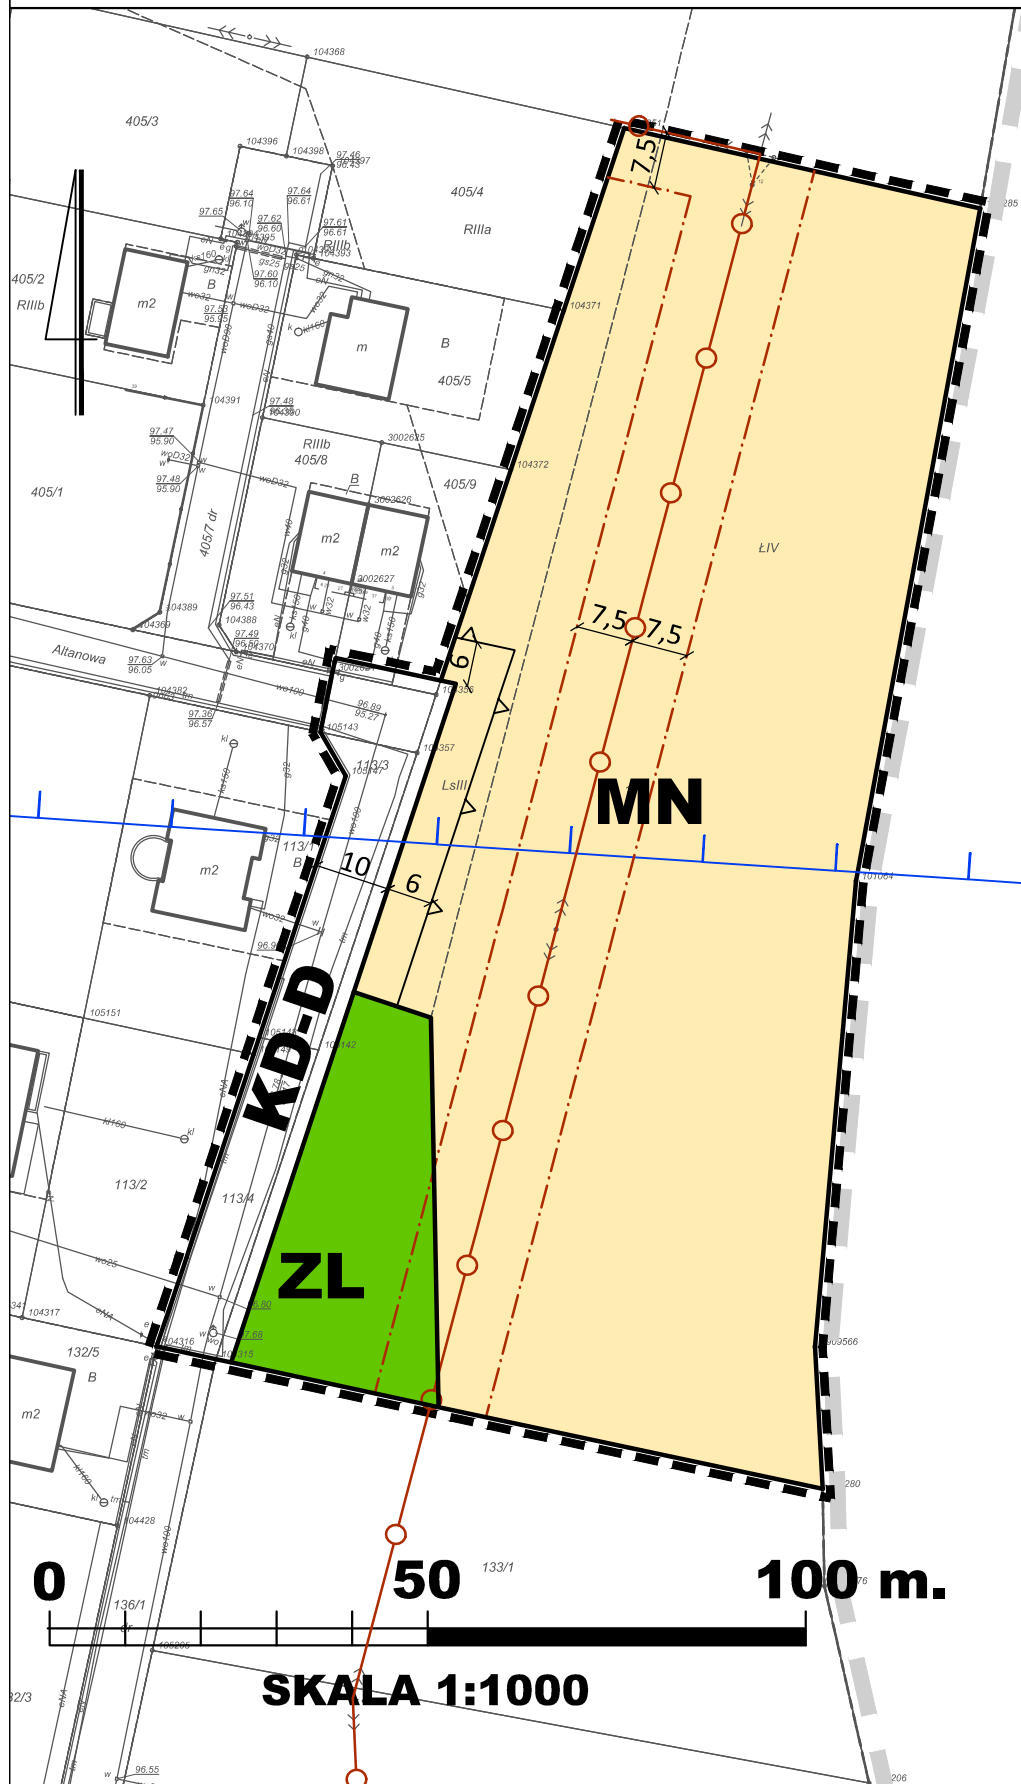

MIEJSCOWY PLAN ZAGOSPODAROWANIA PRZESTRZENNEGO PACZKOWA - CZĘŚĆ A3

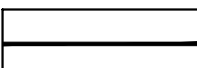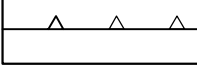ZAŁĄCZNIK NR 1 DO UCHWAŁY NRRADY MIEJSKIEJ W SWARZĘDZU Z DNIA




LEGENDA:

-  Granica administracyjna Gminy Swarzędz (dla czytelności rysunku odsunięta o 2 m)
-  Granica obszaru objętego planem (dla czytelności rysunku odsunięta o 1 m)
-  Linie rozgraniczające tereny o różnym przeznaczeniu lub różnych zasadach zagospodarowania
-  Nieprzekraczalna linia zabudowy
-  **MN** Teren zabudowy mieszkaniowej jednorodzinnej
-  **ZL** Teren lasów
-  **KD-D** Teren drogi publicznej klasy dojazdowej
-  Granica Głównego Zbiornika Wód Podziemnych nr 144 "Dolina Kopalna Wielkopolska"
-  Napowietrzna linia elektroenergetyczna średniego napięcia 15kV
-  Pasy wolne od zabudowy wzdłuż napowietrznej linii elektroenergetycznej średniego napięcia 15kV

Cały obszar planu jest położony w granicy Głównego Zbiornika Wód Podziemnych nr 143 "Subzbiornik Inowrocław-Gniezno"

WYRYS ZE STUDIUM UWARUNKOWAŃ I KIERUNKÓW ZAGOSPODAROWANIA PRZESTRZENNEGO GMINY SWARZĘDZ SKALA 1: 10000

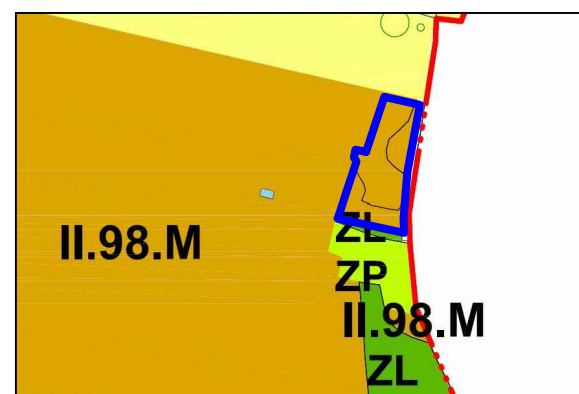

-  GRANICA PLANU
-  **M** TERENY ZABUDOWY MIESZKANIOWEJ